
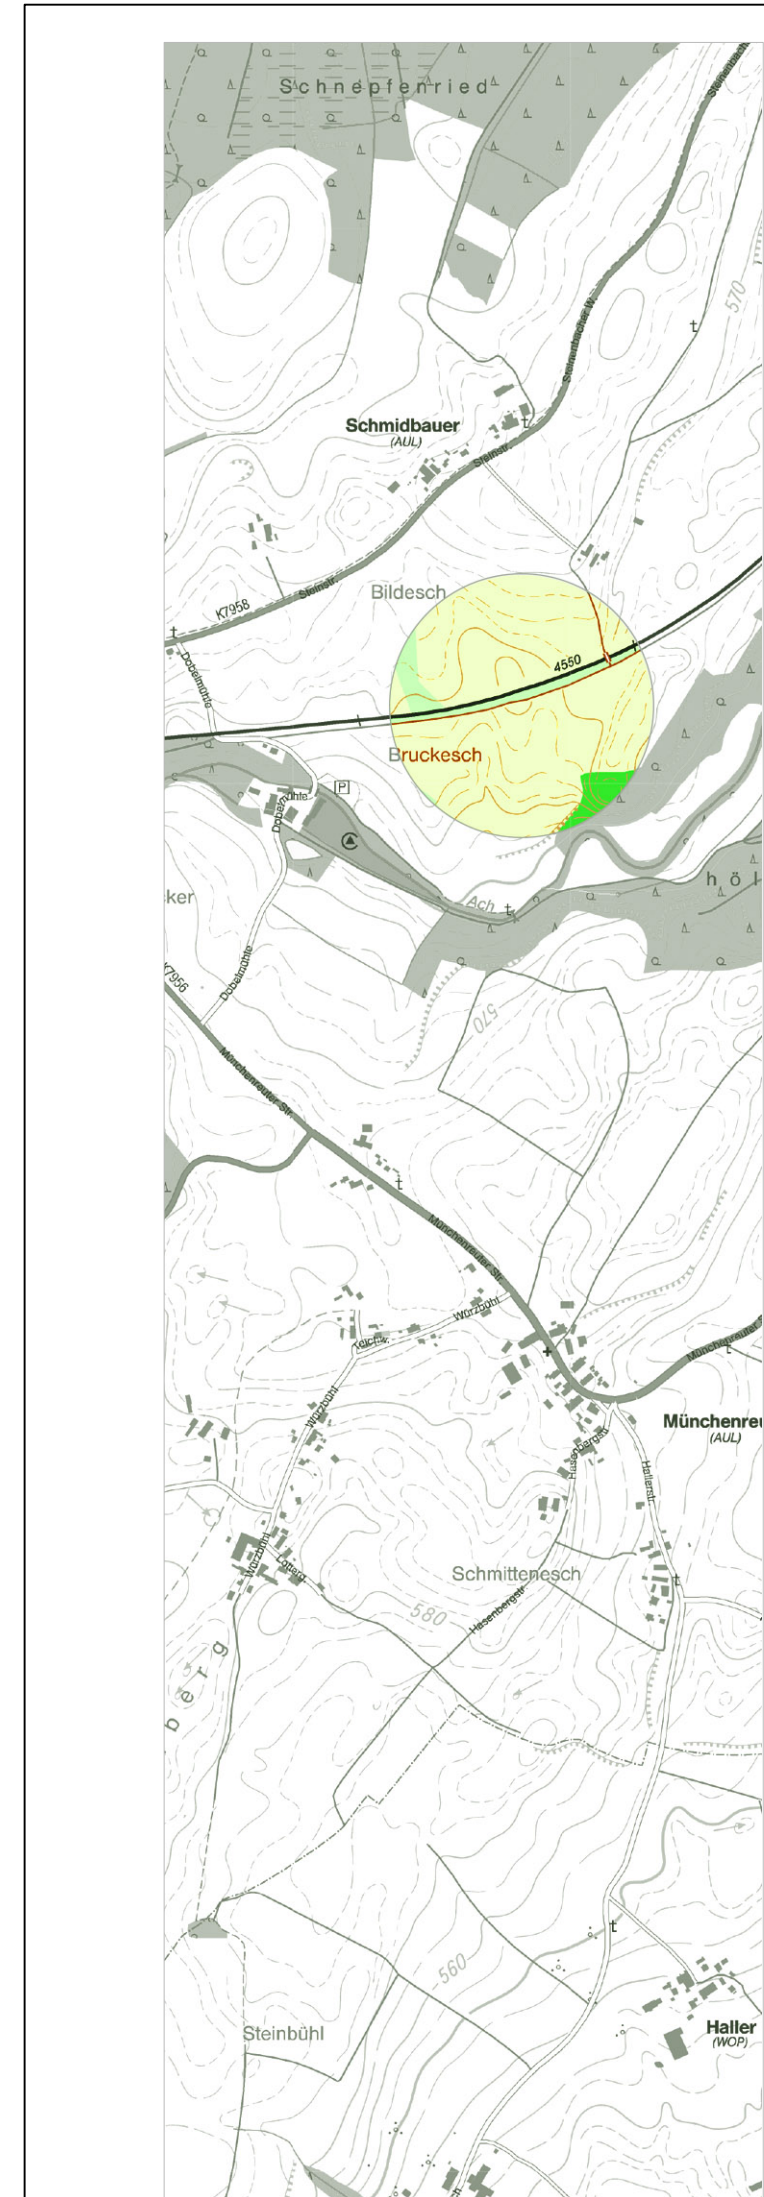


M 1: 1.000

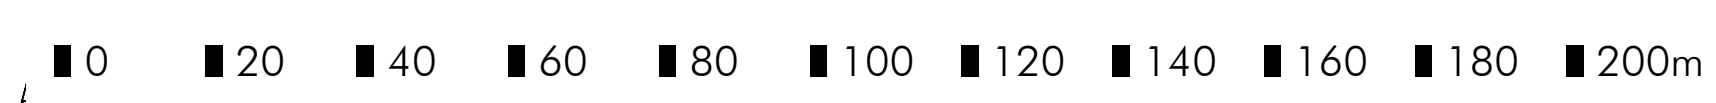

Fassung 10.09.2021  
Sieber Consult GmbH  
www.sieberconsult.eu

Stadt Aulendorf  
 Vorhabenbezogener Bebauungsplan  
 "Photovoltaik-Freiflächenanlage Gewann Buchhölzle"

Bildesch

Lochwiesen

Bahnhöfe Herberlingen - Aulendorf

Freiflächen-Photovoltaikanlage

Landschaftsschutzgebiet "Achtobel" (Nr. 4.36.066)

Dunzenberg

FFH-Gebiet "Feuchtgebiete um Altshausen" (Nr. 8023-341)

Landschaftsschutzgebiet "Achtobel" (Nr. 4.36.066)

Waldbiotop "Ach W Zofenreute" (Biotop-Nr. 2-8023-436-3104)

FFH-Gebiet "Feuchtgebiete um Altshausen" (Nr. 8023-341)

Waldbiotop "Buchen-Altholz S Steinenbach" (Biotop-Nr. 2-8023-436-5002)

FFH-Gebiet "Feuchtgebiete um Altshausen" (Nr. 8023-341)

Biotop "Ach nördl. Dabelmühle" (Biotop-Nr. 1-8023-436-0075)

Landschaftsschutzgebiet "Achtobel" (Nr. 4.36.066)

Waldbiotop "Buchen-Altholz S Steinenbach" (Biotop-Nr. 2-8023-436-5002)

Biotop "Ach nördl. Dabelmühle" (Biotop-Nr. 1-8023-436-0075)

FFH-Gebiet "Feuchtgebiete um Altshausen" (Nr. 8023-341)

private Grünfläche

Pflanzung

Pflanzung

private Grünfläche

Pflanzung

Buchhölzle

private Grünfläche

GRZ 0,60  
H 3,50 m

GRZ 0,60  
H 3,50 m

Mössenbach

Steinbühl

N